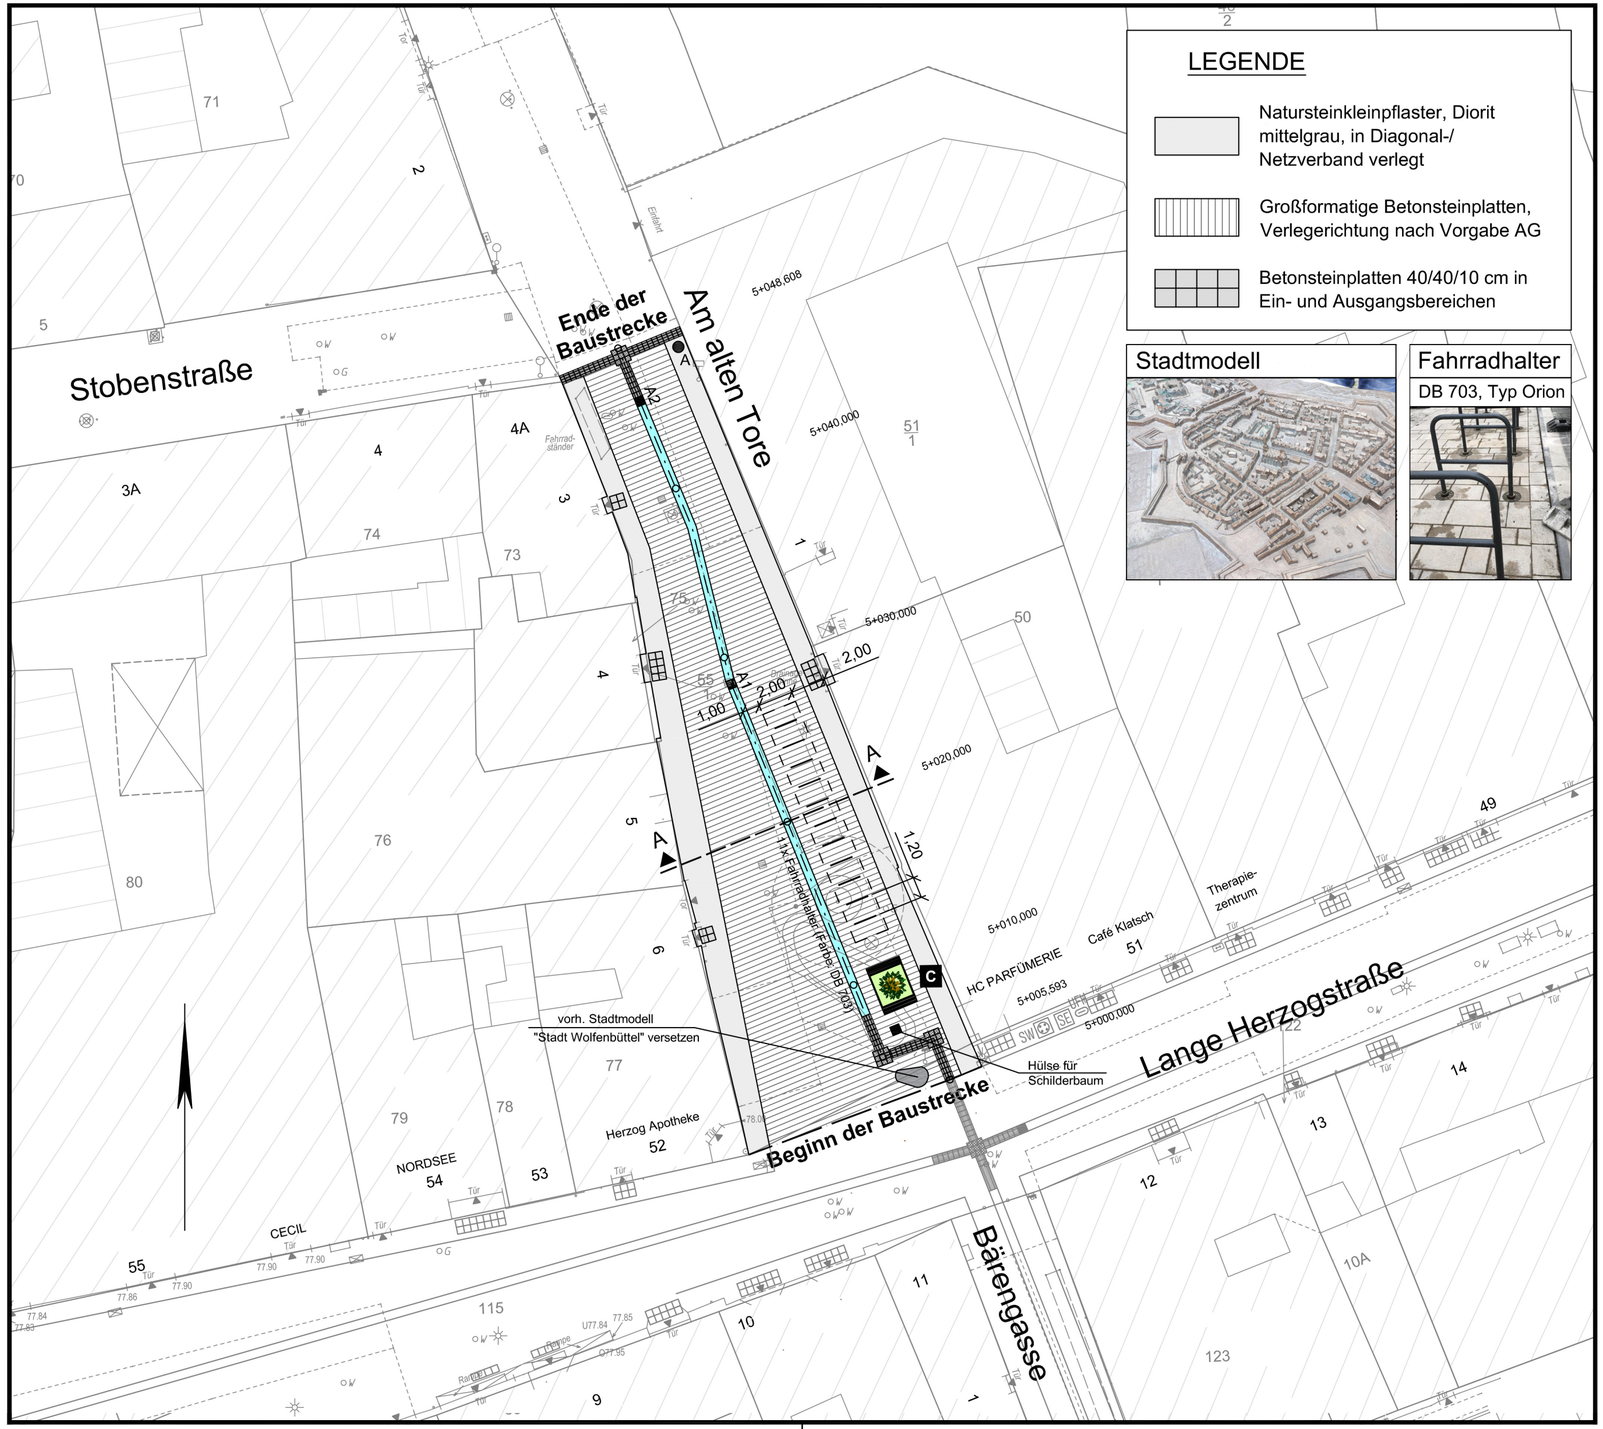

LEGENDE

- Natursteinkleinpflaster, Diorit mittelgrau, in Diagonal-/ Netzverband verlegt
- Großformatige Betonsteinplatten, Verlegerichtung nach Vorgabe AG
- Betonsteinplatten 40/40/10 cm in Ein- und Ausgangsbereichen

Stadtmodell

Fahrradhalter

DB 703, Typ Orion

Abfallbehälter

DB 703 A

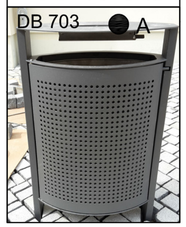

C Mobile Pflanzinsel

DB 703 [cm] (200x200)

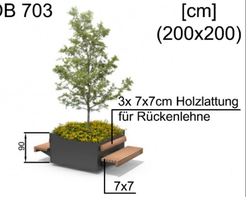

Beleuchtung

Fassadenbeleuchtung über gesondertes Konzept

Planung der Stadtwerke WF GmbH

Platzhalter für beabsichtigte Fassadenbeleuchtungs-standorte

Entwurfsbearbeitung:

damer + partner
INGENIEURGESELLSCHAFT MBH & CO. KG
Kaiserstraße 2
38690 Goslar
Tel. 05324 - 7703-0

Hasseröder Straße 10
38855 Wernigerode
Tel. 03943 - 9490-0

www.damer-partner.de

Bearbeitet:	Februar 2024	Müllejans
Gezeichnet:	Februar 2024	MNiebuhr
Geprüft:	Februar 2024	Müllejans
Projekt-Nr.:	23 - 066	

Auftraggeber:

Stadt Wolfenbüttel
Amt für Stadtentwicklung, Planen und Bauen

Stadtmarkt 15
38300 Wolfenbüttel

Telefon: 05331 - 86-0
Fax: 05331 - 86-444
1
E-Mail: stadt@wolfenbuettel.de

Internet: www.wolfenbuettel.de

Bearbeitet:	
Gezeichnet:	
Projekt-Nr.:	

Nr.	Art der Änderung	Datum	Zeichen
5			
4			
3			
2			
1			

VORPLANUNG

Straße: / Abschnitt / Station:

PROJIS-Nr.:

Unterlage / Blatt-Nr.: **5 / 1**
Stand: 05.04.2024
Lageplan

Maßstab: 1:250

Neugestaltung der Fußgängerzone in der Stadt Wolfenbüttel 4. Bauabschnitt

Aufgestellt:	Geprüft / Genehmigt:

P:\2023\23-066_LK_WF_Stadt_Wolfenbüttel_Ausbau_der_Fußgängerzone_4.BA_Stadt_WF\2_Planung\1_VPL\5_Planunterlagen\Lageplan.dwg