


KRB 1

82,3 m NN

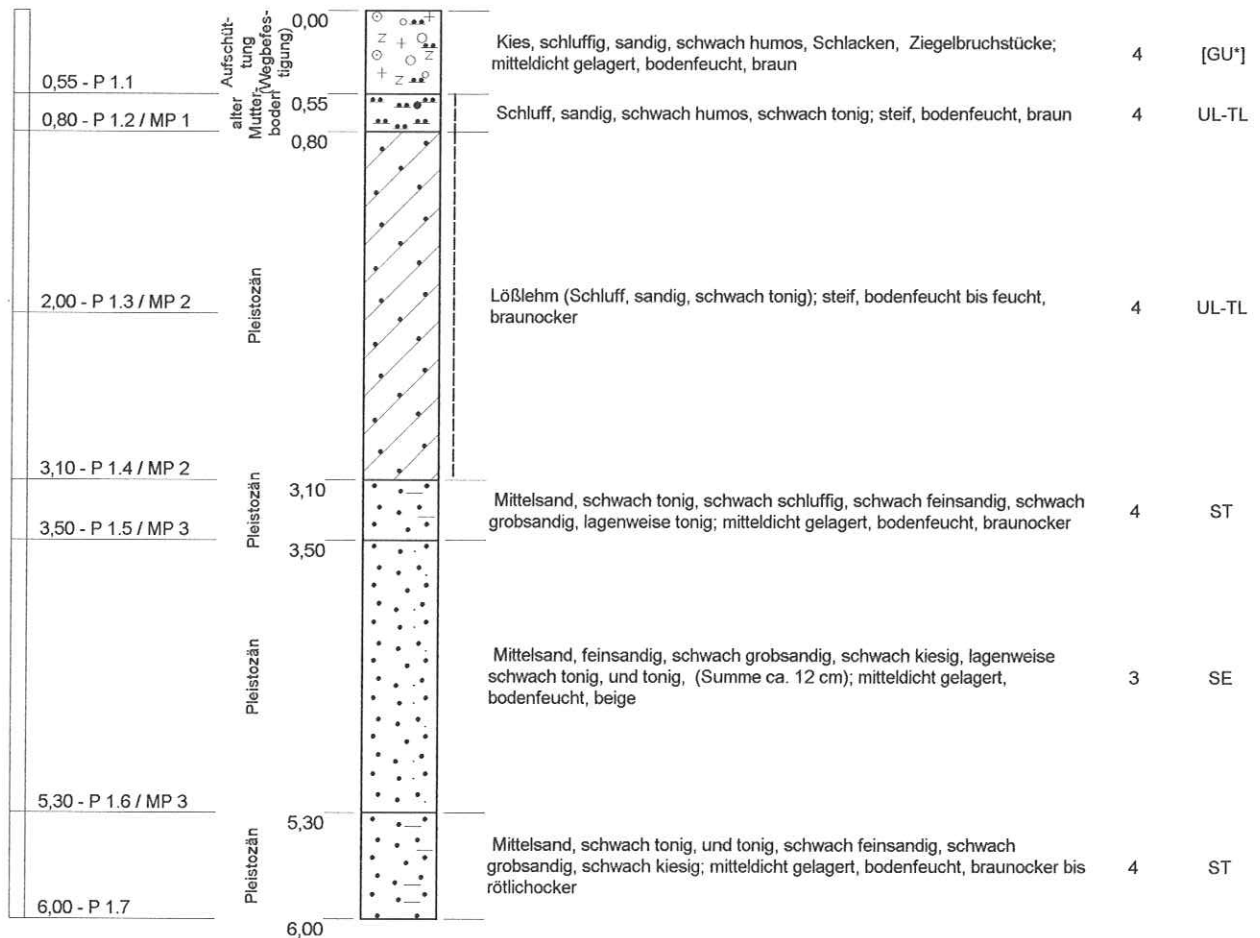

Kein Grundwasser am 24.04.2013

Projekt: 347.13 BG "Salzdahlumer Straße Süd", WF

Aufschlußart: Kleinrammbohrung mit Kernsonden, Ø 60/30 mm

Rechtswert: 0

Hochwert: 0

Maßstab: 1:50

Ansatzhöhe: 82,30m

ausgeführt am: 24.04.2013

Endtiefe: 6,00m




Blatt 1 von 1

INGENIEURBÜRO BGA
 Baugrund · Grundwasser · Altlasten
 Zuckerbergweg 22, 38124 Braunschweig
 Tel. (0531) 26416-0, Fax: 26416-77
 www.BGA-BS.de

KRB 2

83,0 m NN

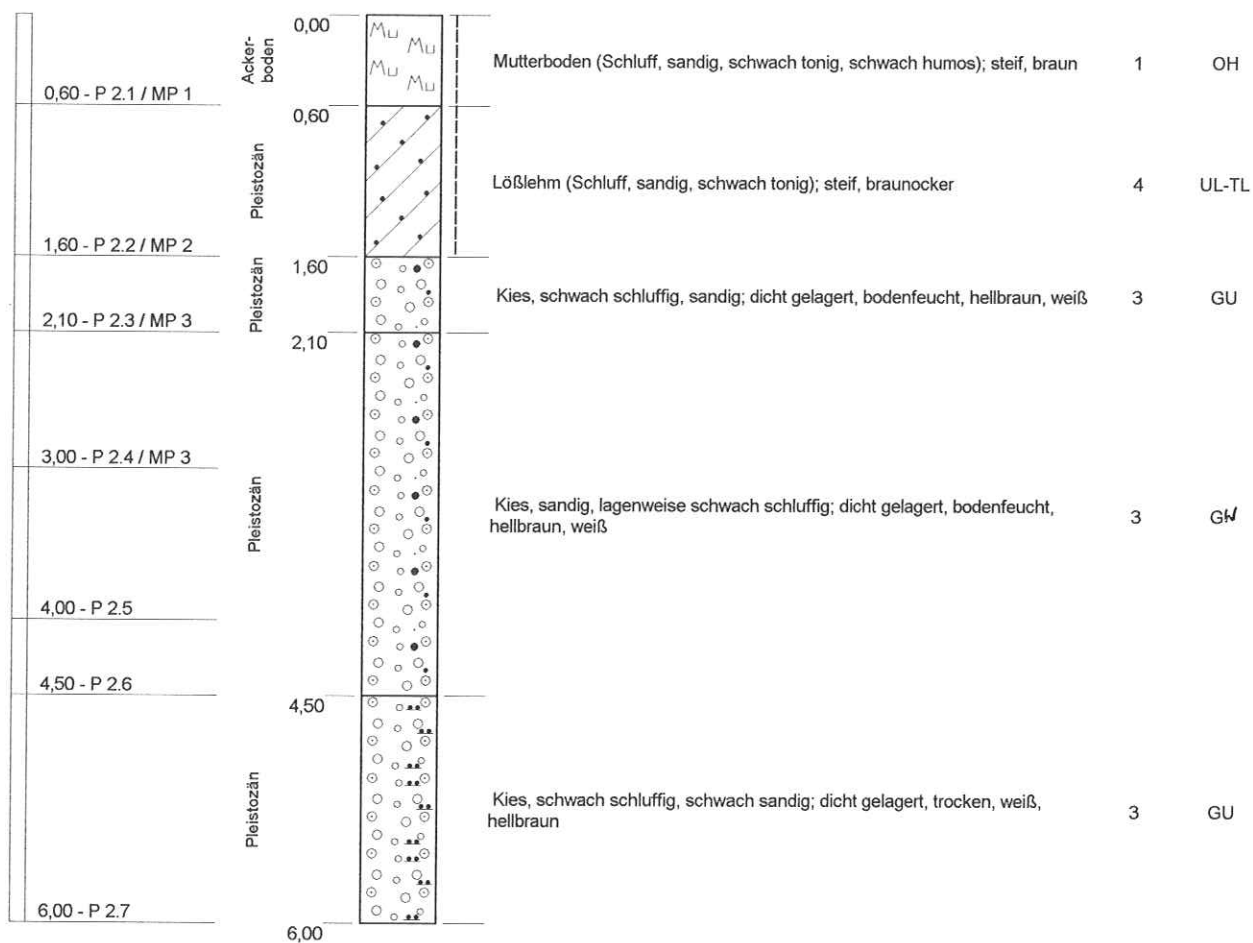

Kein Grundwasser am 24.04.2013

Projekt: 347.13 BG "Salzdahlumer Straße Süd", WF

Aufschlußart: Kleinrammbohrung mit Kernsonden, Ø 60/30 mm

Rechtswert: 0

Hochwert: 0

Maßstab: 1:50

Ansatzhöhe: 83,00m

ausgeführt am: 24.04.2013

Endtiefe: 6,00m


BGA

Blatt 1 von 1

INGENIEURBÜRO BGA
 Baugrund · Grundwasser · Altlasten
 Zuckerbergweg 22, 38124 Braunschweig
 Tel. (0531) 26416-0, Fax: 26416-77
 www.BGA-BS.de

KRB 3

82,9 m NN

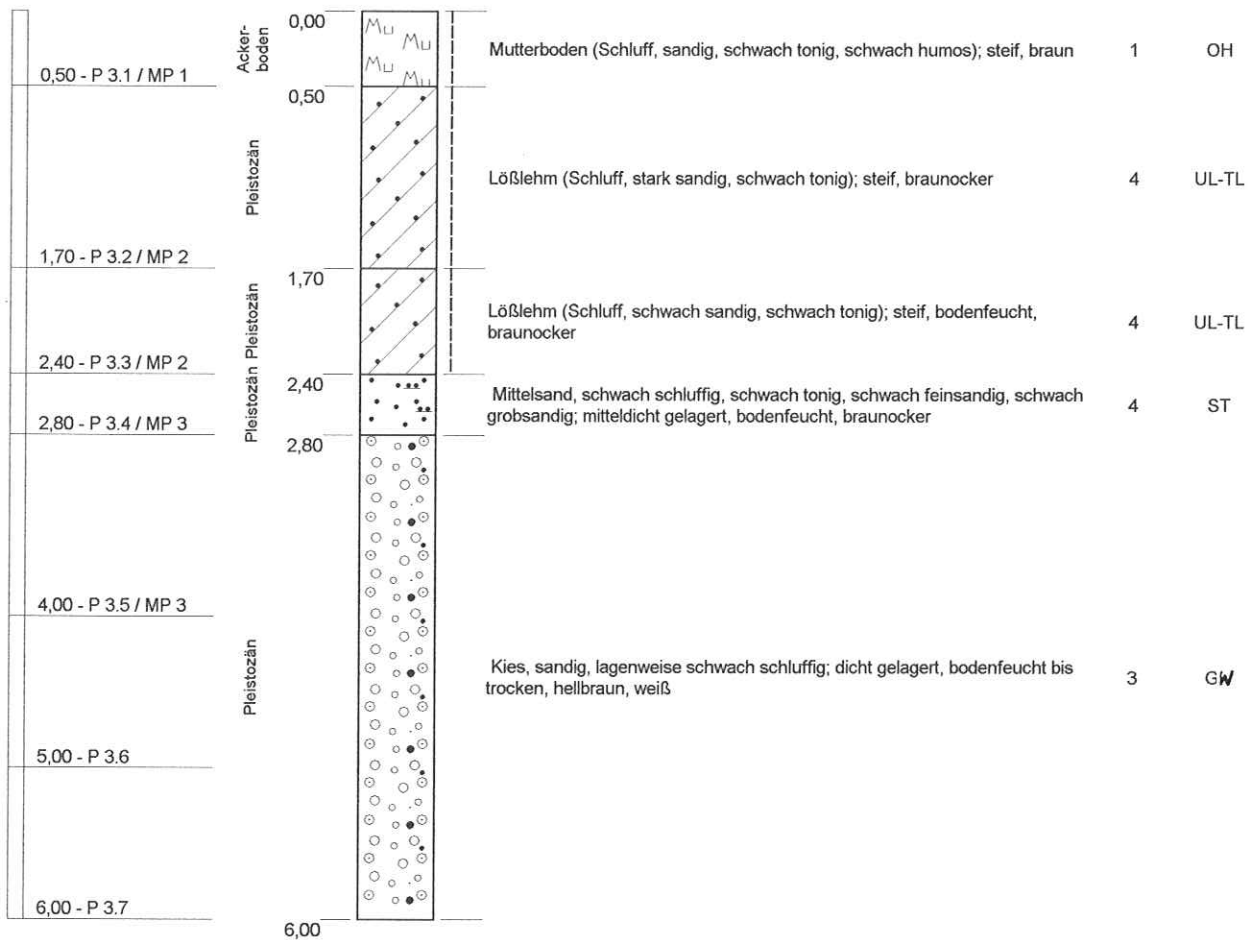

Kein Grundwasser am 24.04.2013

Projekt: 347.13 BG "Salzdahlumer Straße Süd", WF

Aufschlußart: Kleinrammbohrung mit Kernsonden, Ø 60/30 mm

Rechtswert: 0

Hochwert: 0

Maßstab: 1:50

Ansatzhöhe: 82,90m

ausgeführt am: 24.04.2013


Endtiefe: 6,00m

BGA

Blatt 1 von 1

INGENIEURBÜRO BGA
Baugrund · Grundwasser · Altlasten
Zuckerbergweg 22, 38124 Braunschweig
Tel. (0531) 26416-0, Fax: 26416-77
www.BGA-BS.de

84,2 m NN

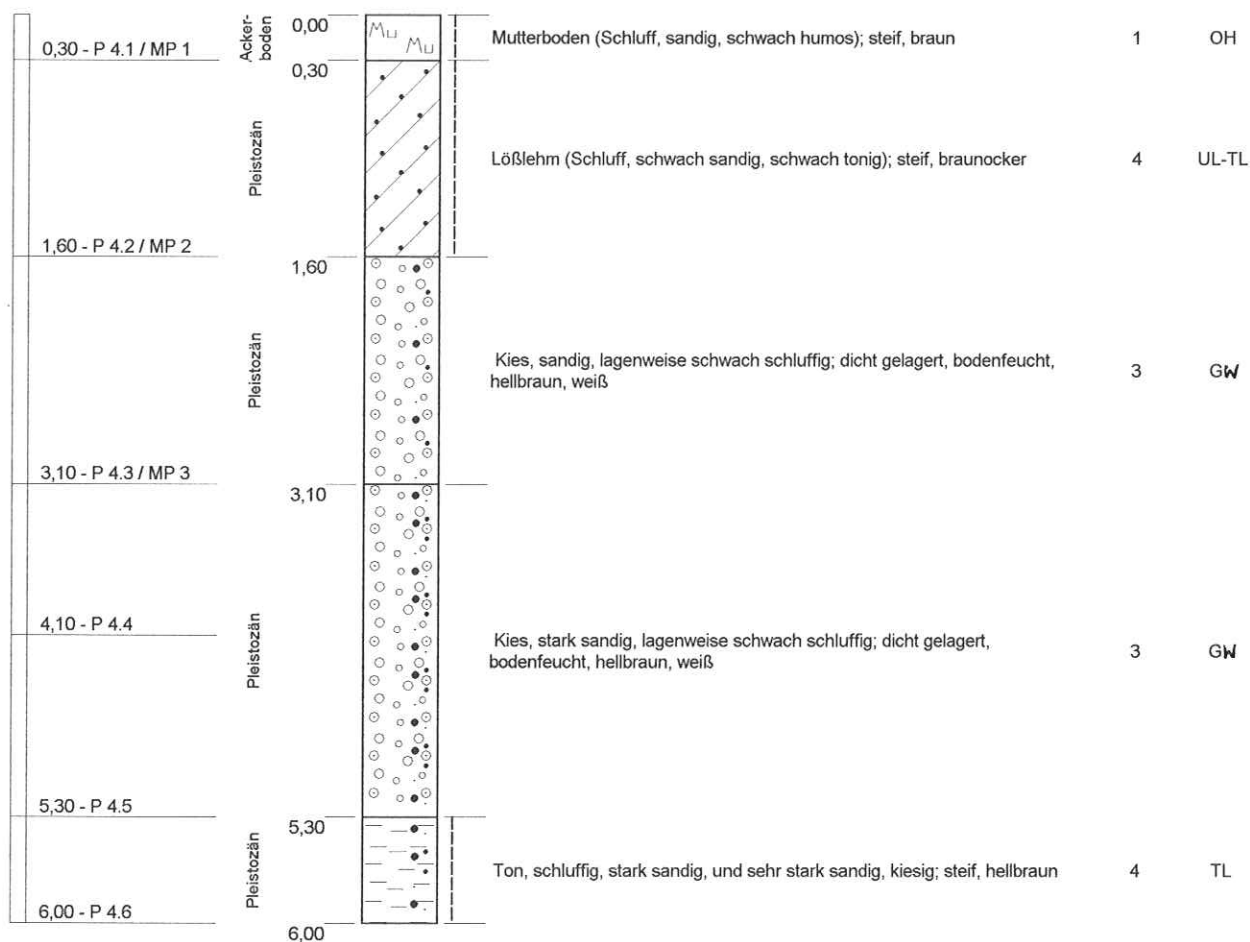


Kein Grundwasser am 24.04.2013

Projekt: 347.13 BG "Salzdahlumer Straße Süd", WF		 INGENIEURBÜRO BGA Baugrund · Grundwasser · Altlasten Zuckerbergweg 22, 38124 Braunschweig Tel. (0531)26416-0, Fax: 26416-77 www.BGA-BS.de	<i>Blatt 1 von 1</i>
Aufschlußart: Kleinrammbohrung mit Kernsonden, Ø 60/30 mm			
	Rechtswert: 0		
	Hochwert: 0		
Maßstab: 1:50	Ansatzhöhe: 84,20m		
ausgeführt am: 24.04.2013	Endtiefe: 6,00m		

KRB 5

87,3 m NN

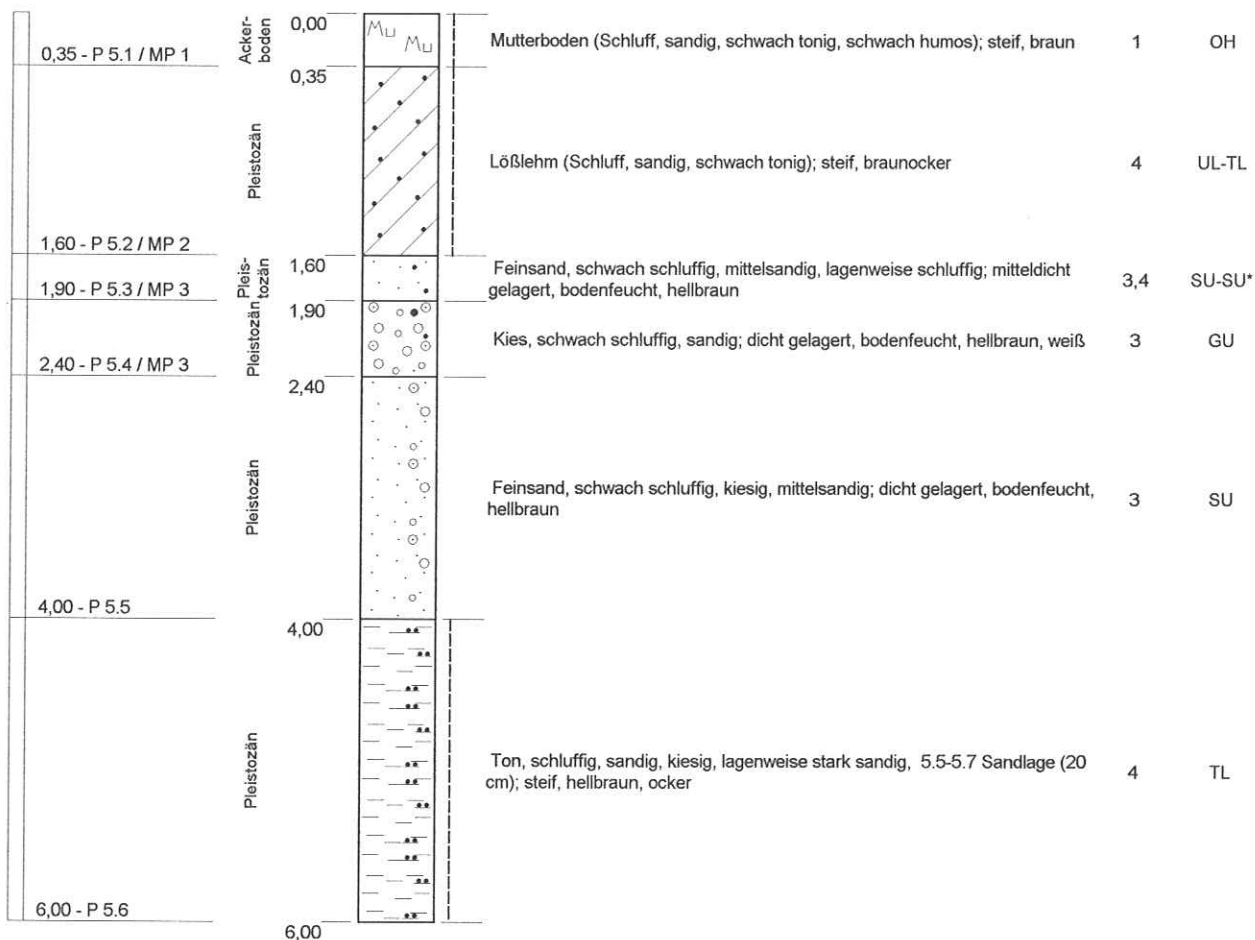


Kein Grundwasser am 24.04.2013

Projekt: 347.13 BG "Salzdahlumer Straße Süd", WF		 INGENIEURBÜRO BGA Baugrund · Grundwasser · Altlasten Zuckerbergweg 22, 38124 Braunschweig Tel. (0531) 26416-0, Fax: 26416-77 www.BGA-BS.de	Blatt 1 von 1
Aufschlußart: Kleinrammbohrung mit Kernsonden, Ø 60/30 mm			
	Rechtswert: 0		
	Hochwert: 0		
Maßstab: 1:50	Ansatzhöhe: 87,30m		
ausgeführt am: 24.04.2013	Endtiefe: 6,00m		

KRB 6

84,9 m NN

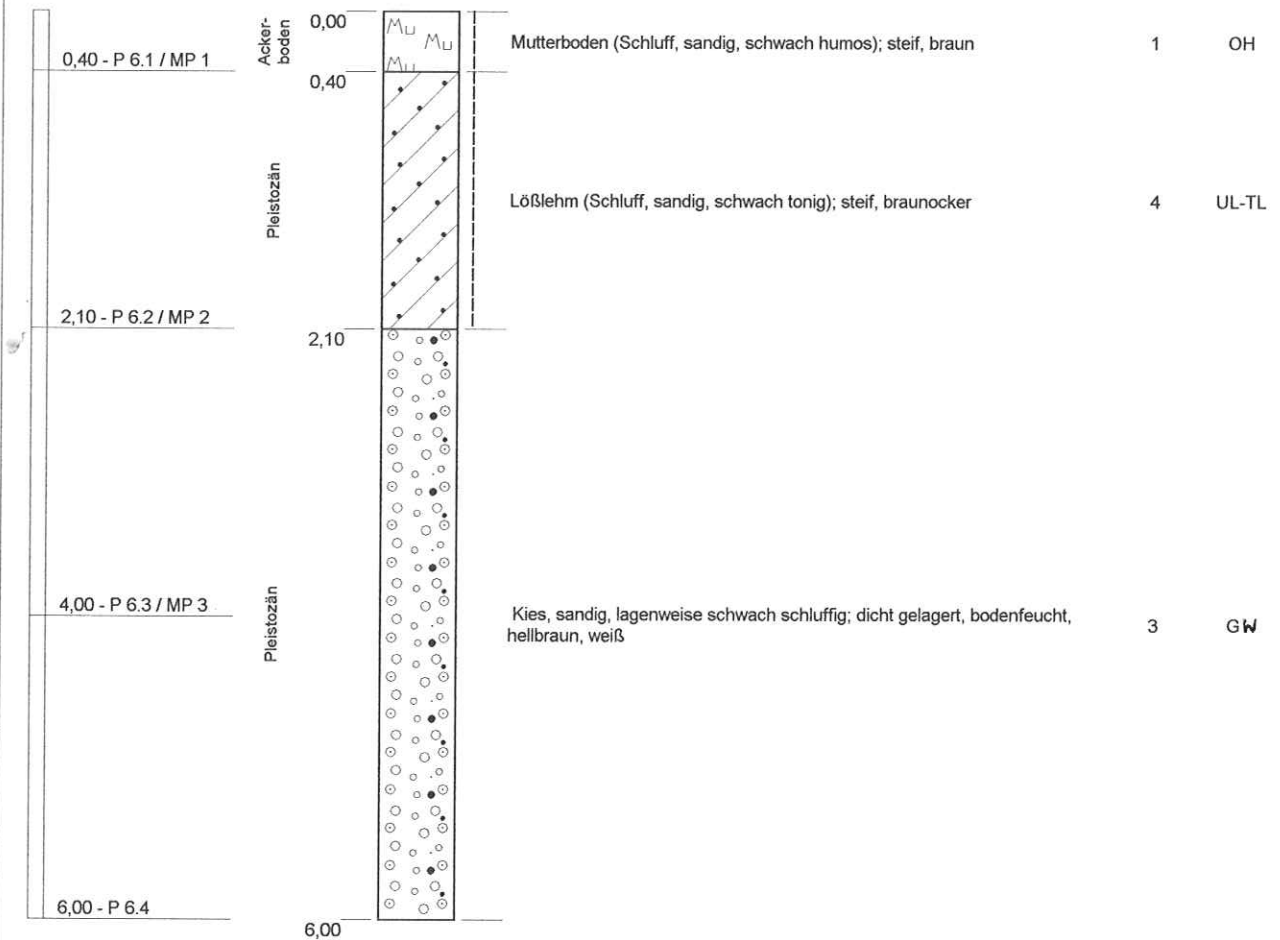

Kein Grundwasser am 24.04.2013

Projekt: 347.13 BG "Salzdahlumer Straße Süd", WF

Aufschlußart: Kleinrammbohrung mit Kernsonden, Ø 60/30 mm

Rechtswert: 0

Hochwert: 0

Maßstab: 1:50

Ansatzhöhe: 84,90m

ausgeführt am: 24.04.2013

Endtiefe: 6,00m




Blatt 1 von 1

INGENIEURBÜRO BGA
 Baugrund · Grundwasser · Altlasten
 Zuckerbergweg 22, 38124 Braunschweig
 Tel. (0531) 26416-0, Fax: 26416-77
 www.BGA-BS.de

KRB 7

86,8 m NN

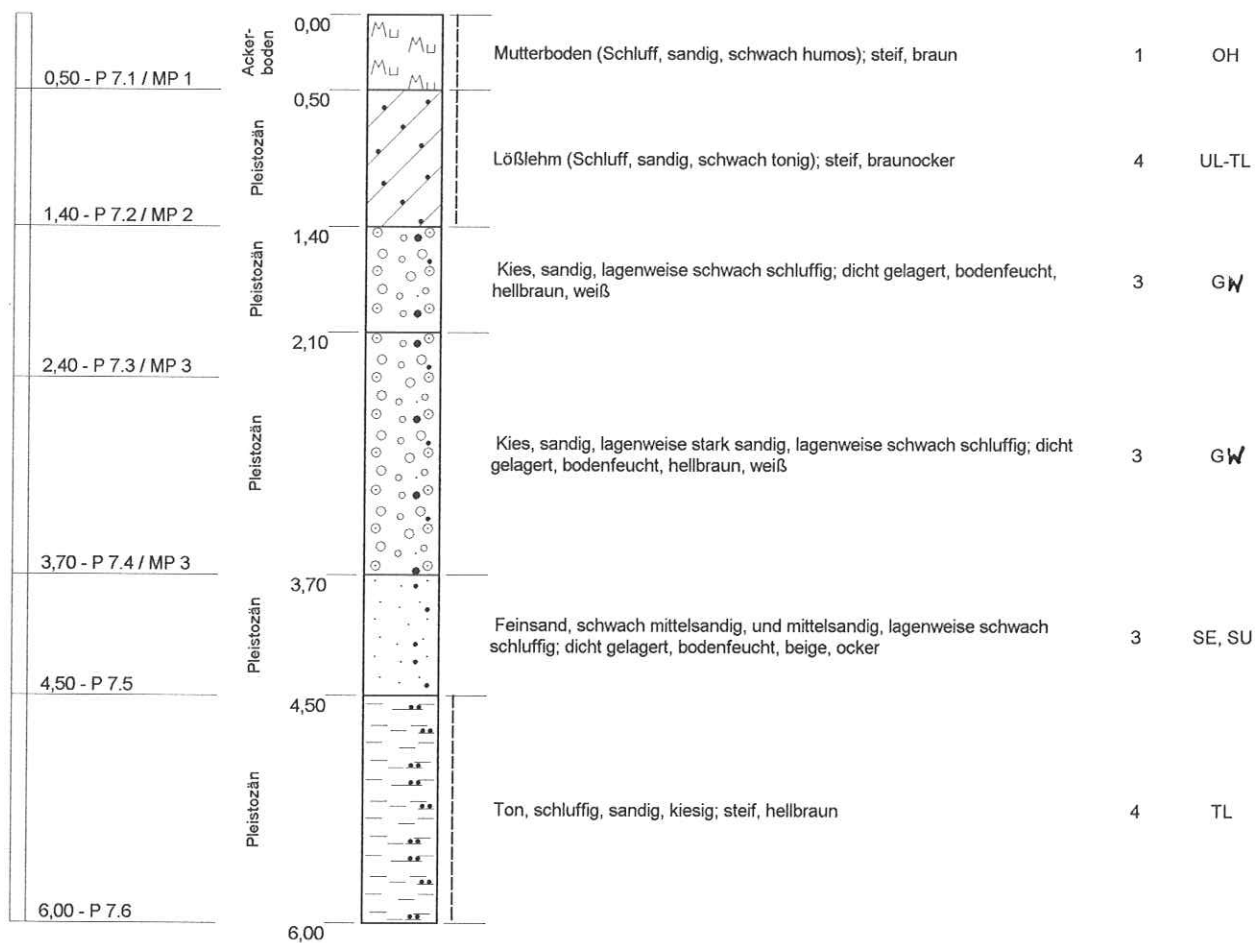

Kein Grundwasser am 24.04.2013

Projekt: 347.13 BG "Salzdahlumer Straße Süd", WF

Aufschlußart: Kleinrammbohrung mit Kernsonden, Ø 60/30 mm

Rechtswert: 0

Hochwert: 0

Maßstab: 1:50

Ansatzhöhe: 86,80m

ausgeführt am: 24.04.2013

Endtiefe: 6,00m


BGA

Blatt 1 von 1

INGENIEURBÜRO BGA
 Baugrund · Grundwasser · Altlasten
 Zuckerbergweg 22, 38124 Braunschweig
 Tel.(0531)26416-0, Fax: 26416-77
 www.BGA-BS.de

KRB 8

88,2 m NN

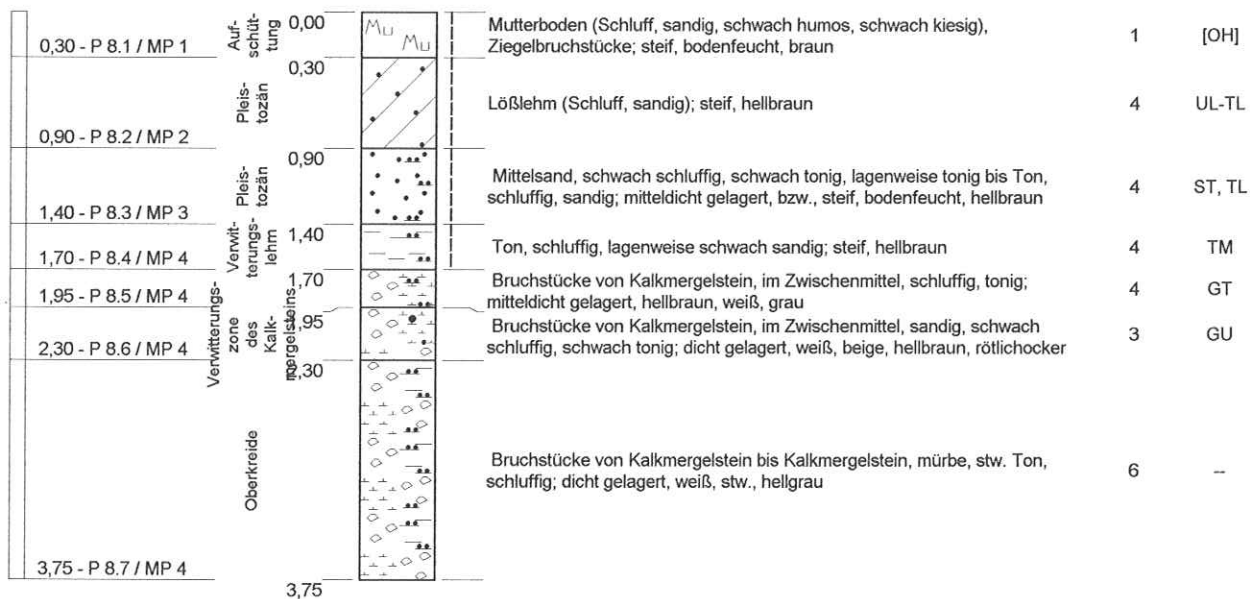

Kein Grundwasser am 24.04.2013

Projekt: 347.13 BG "Salzdahlumer Straße Süd", WF

Aufschlußart: Kleinrammbohrung mit Kernsonden, Ø 60/30 mm

Rechtswert: 0

Hochwert: 0

Maßstab: 1:50

Ansatzhöhe: 88,20m

ausgeführt am: 24.04.2013

Endtiefe: 3,75m




Blatt 1 von 1

INGENIEURBÜRO BGA
 Baugrund · Grundwasser · Altlasten
 Zuckerbergweg 22, 38124 Braunschweig
 Tel. (0531) 26416-0, Fax: 26416-77
 www.BGA-BS.de

KRB 9

86,8 m NN

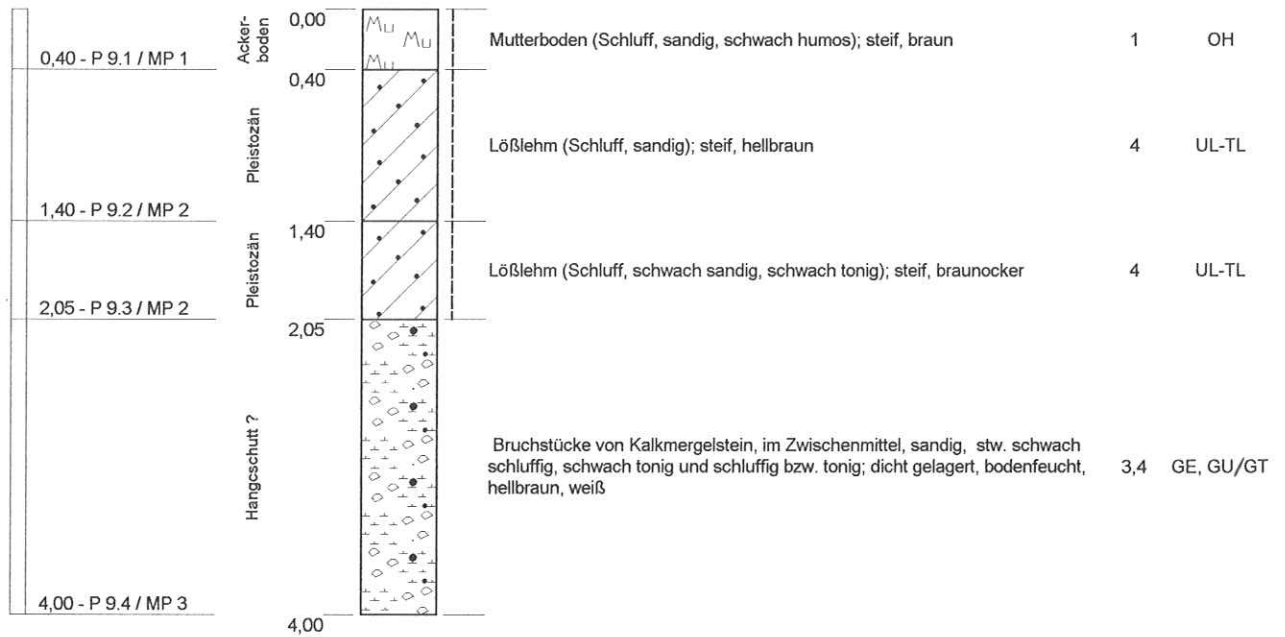

Kein Grundwasser am 24.04.2013

Projekt: 347.13 BG "Salzdahlumer Straße Süd", WF

Aufschlußart: Kleinrammbohrung mit Kernsonden, Ø 60/30 mm

Rechtswert: 0

Hochwert: 0

Maßstab: 1:50

Ansatzhöhe: 86,80m

ausgeführt am: 24.04.2013

Endtiefe: 4,00m




Blatt 1 von 1

INGENIEURBÜRO BGA
 Baugrund · Grundwasser · Altlasten
 Zuckerbergweg 22, 38124 Braunschweig
 Tel. (0531) 26416-0, Fax: 26416-77
 www.BGA-BS.de

KRB 10

87,0 m NN

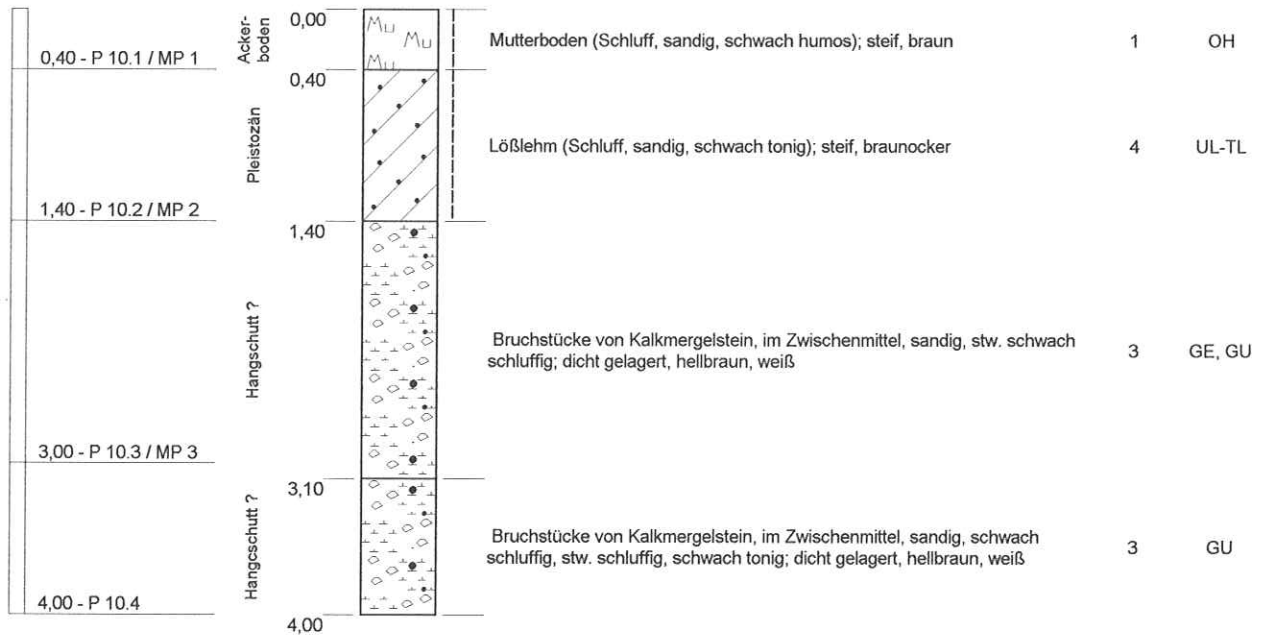

Kein Grundwasser am 24.04.2013

Projekt: 347.13 BG "Salzdahlumer Straße Süd", WF

Aufschlußart: Kleinrammbohrung mit Kernsonden, Ø 60/30 mm

Rechtswert: 0

Hochwert: 0

Maßstab: 1:50

Ansatzhöhe: 87,00m

ausgeführt am: 24.04.2013

Endtiefe: 4,00m



Blatt 1 von 1

INGENIEURBÜRO BGA
 Baugrund · Grundwasser · Altlasten
 Zuckerbergweg 22, 38124 Braunschweig
 Tel. (0531) 26416-0, Fax: 26416-77
 www.BGA-BS.de